


FLATIRON (V5.0)  
EDIFICIO 22 VIVIENDAS  
AVDA. CARLOS FERRIS 1  
V1, 6, 11 y 16

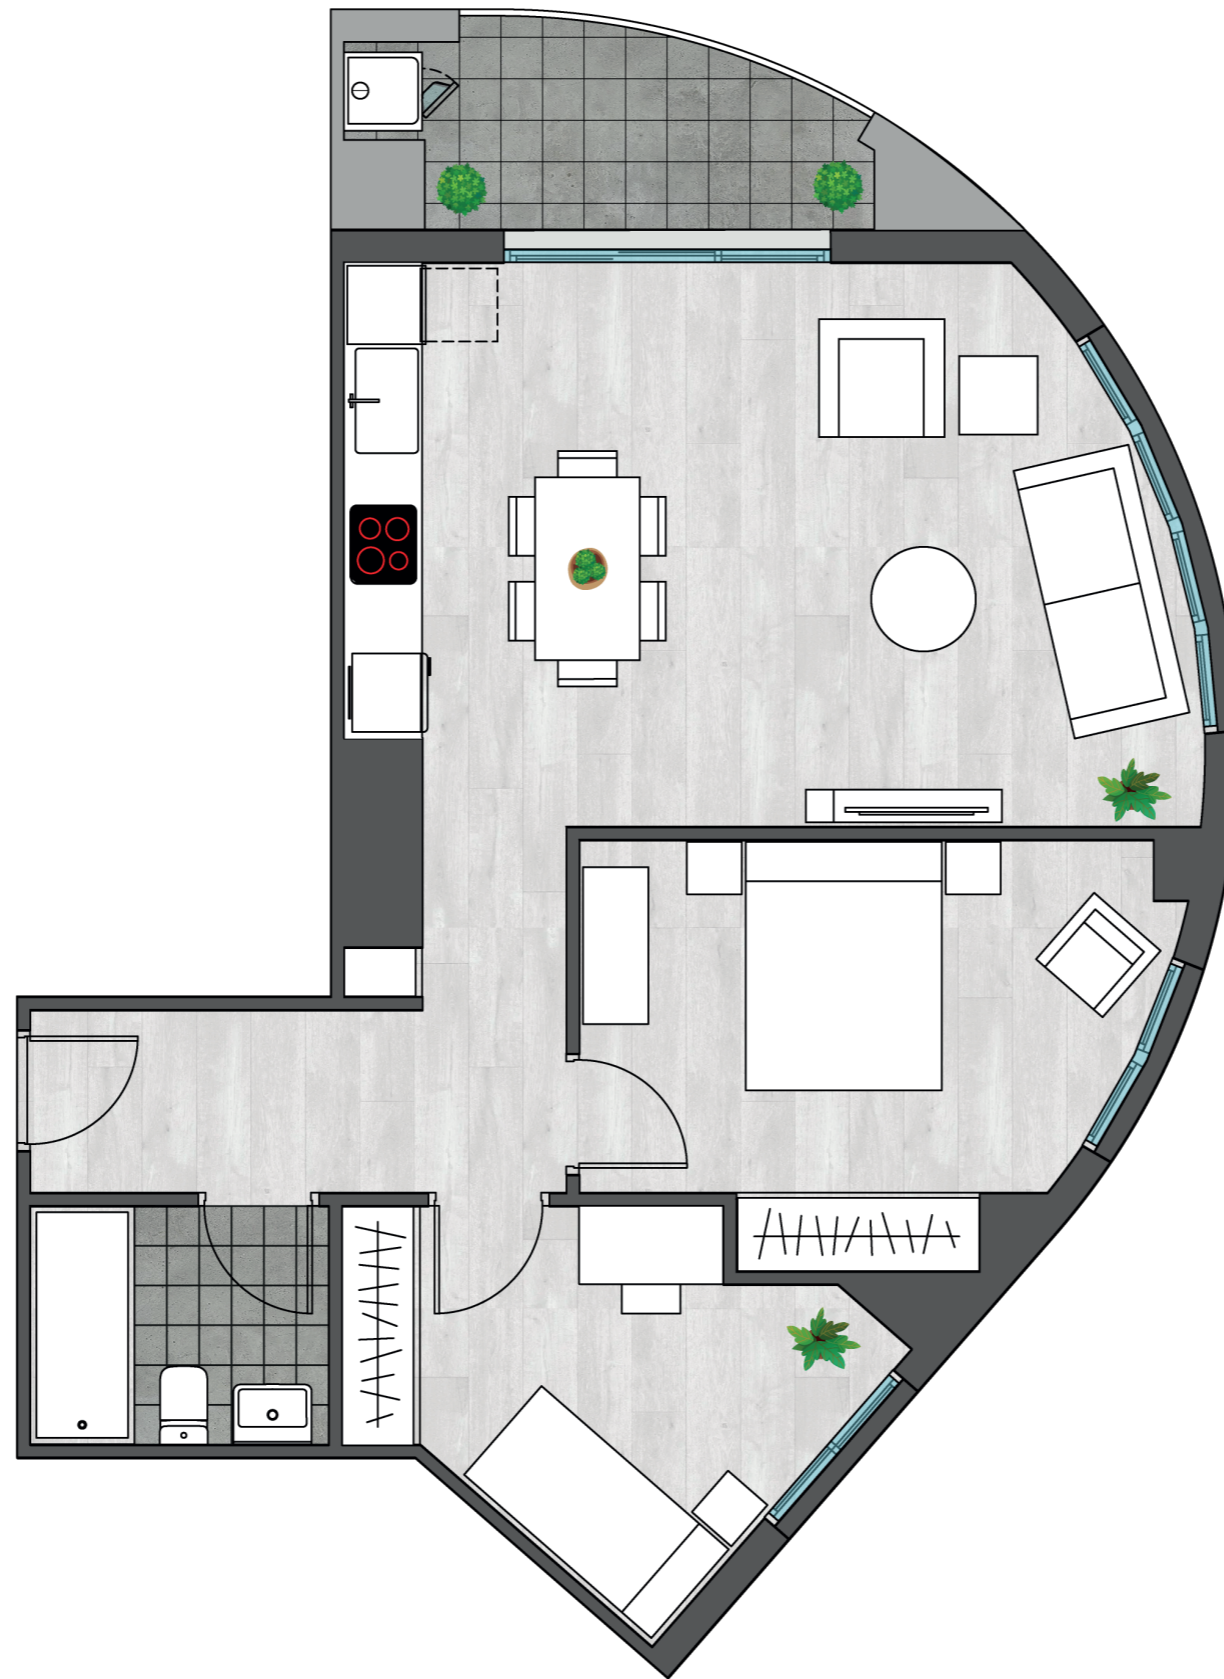

sup cons INTERIOR V1: 69,13  
sup cons TERRAZA (6,82/2): 3,41computable  
sup cons V1: 72,54